


NORTH

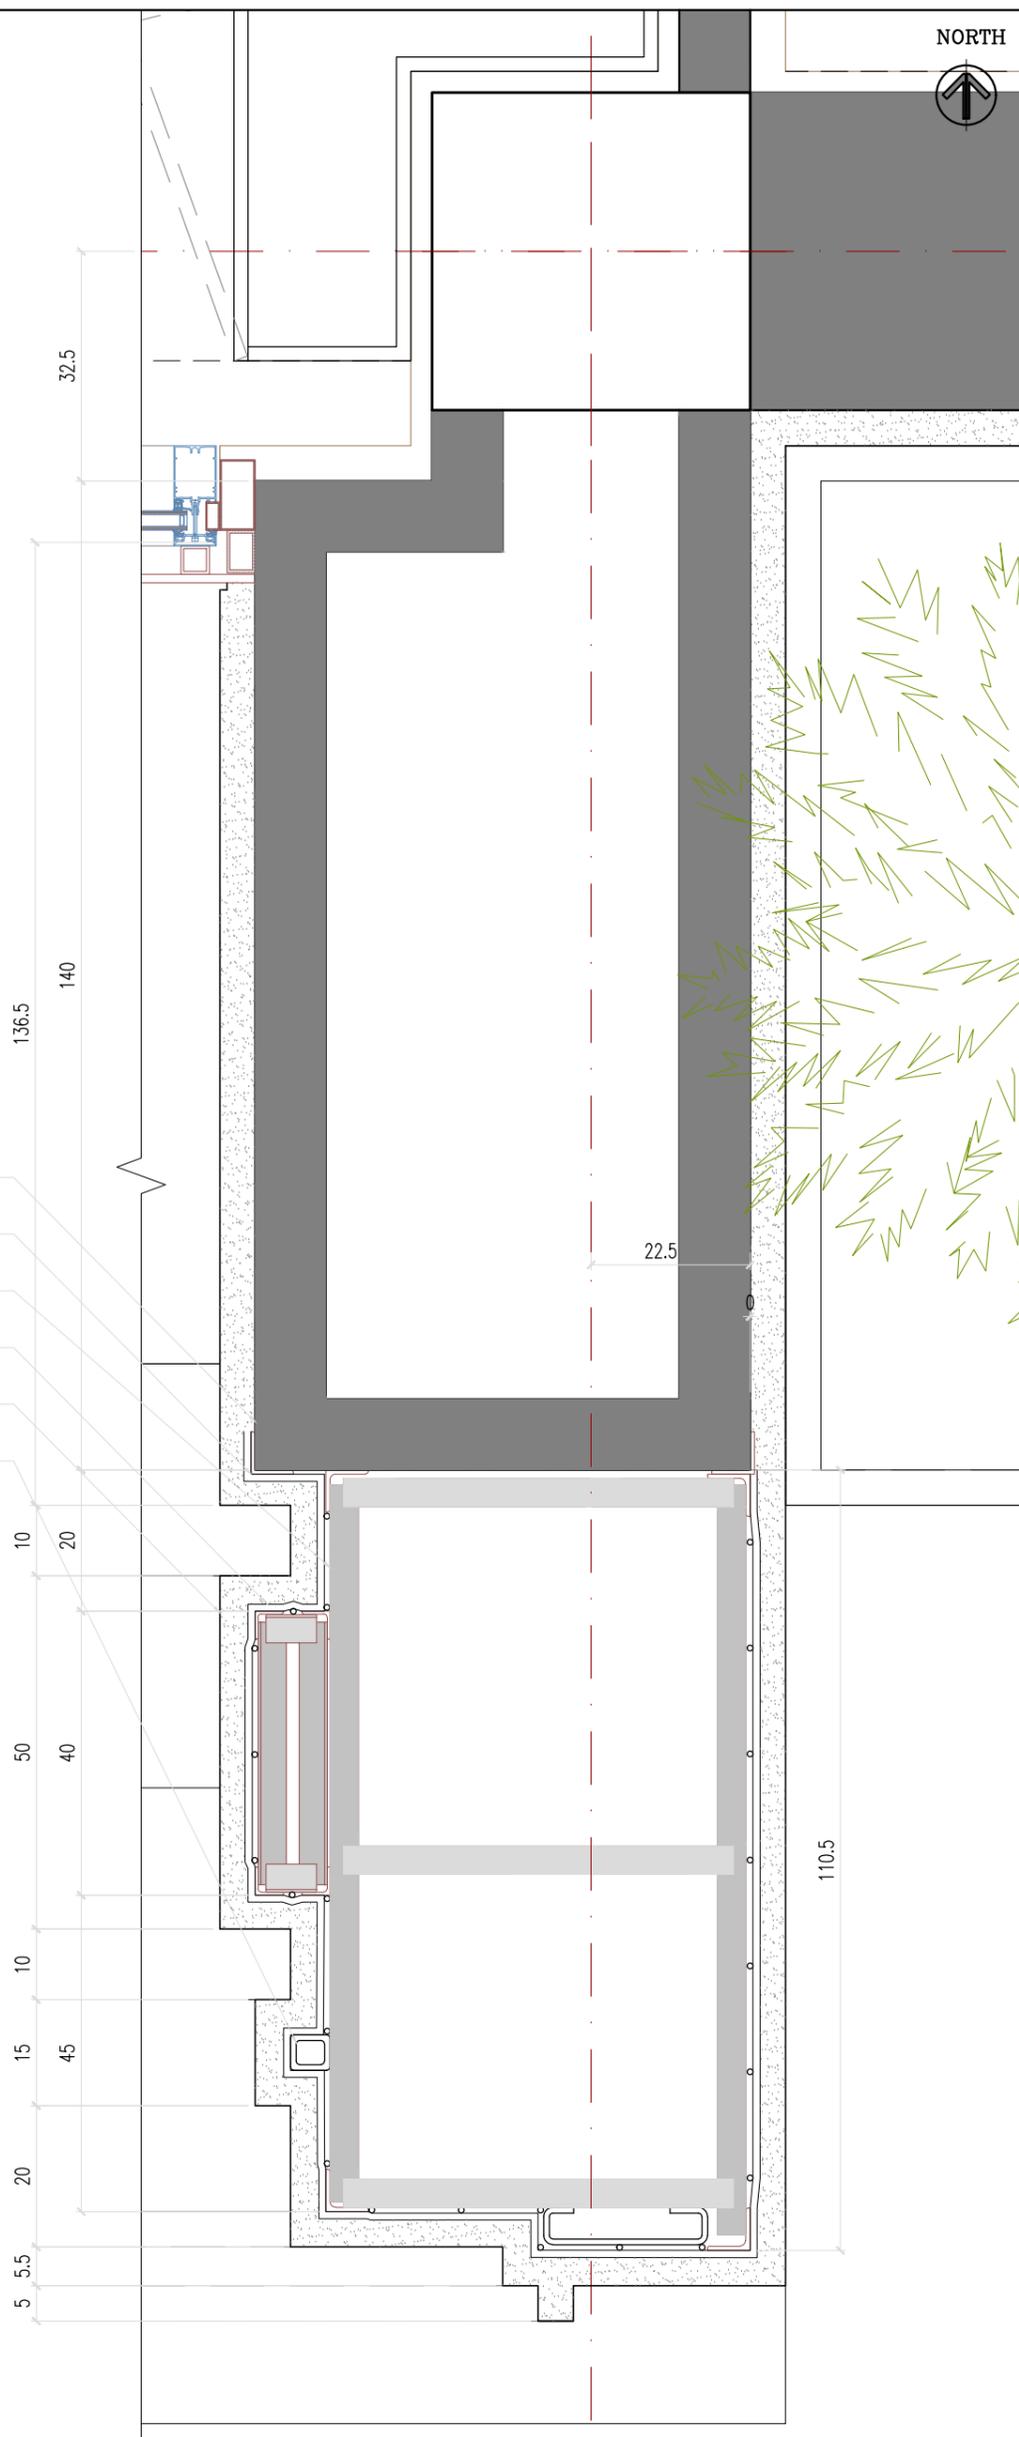

- دیوار چینی از لیکا
- نبشی نمره ۶
- کلاف از نبشی نمره ۶
- میلگرد و رابیتس
- سیمان
- میلگرد خم

Detail-03

See in Layout-01

SC:1/10

راهنمای نقشه

روزه : واکفم
کارفرما : چاپ آگهی سازمان
مطابق مقررات ملی و شهرداری
موضوع : آگهی طراحی و اجرای سازه
مکان نقشه :
شماره نقشه : AS-00
مقیاس : 1:10
آدرس فایل :
تاریخ :
TEL:02122064167
EMAIL:shahin@shahin.com

ARCHITECTURE
INTERIOR DESIGN
CONSULTING ENGINEERS

پاد شید هوپاد
فرکت مهندسی معماری و معماری داخلی